

Согласовано:


Инженер ПТО  
ООО «Теплосервис»  
И.Д.Эльберг

СХЕМА

ТЕПЛОВЫХ СЕТЕЙ КОТЕЛЬНОЙ № 9

Утверждаю:

Директор  
ООО «Теплосервис»  
Л.В. Свириденко

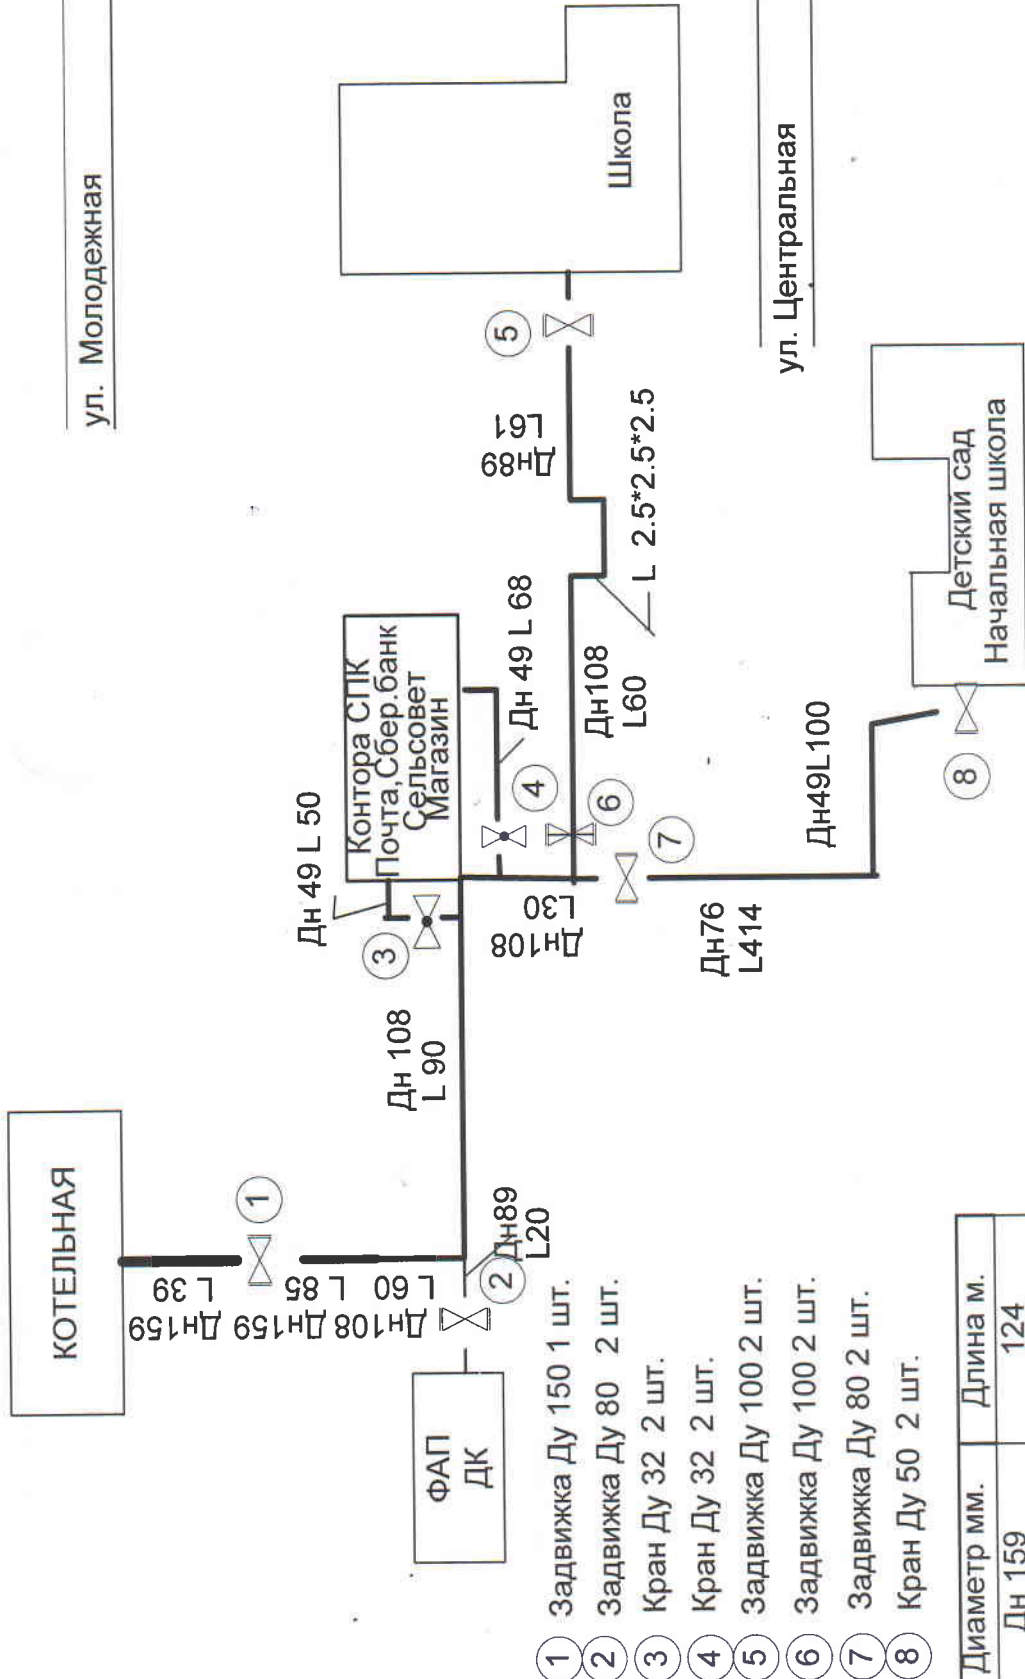

- 1 Задвижка Ду 150 1 шт.
- 2 Задвижка Ду 80 2 шт.
- 3 Кран Ду 32 2 шт.
- 4 Кран Ду 32 2 шт.
- 5 Задвижка Ду 100 2 шт.
- 6 Задвижка Ду 100 2 шт.
- 7 Задвижка Ду 80 2 шт.
- 8 Кран Ду 50 2 шт.

Диаметр мм.	Длина м.
Дн 159	124
Дн 108	240
Дн 89	81
Дн 76	414
Дн 49	218
Итого	1077

Депутат избирательного округа №7  
Глава Екатериновского сельского поселения

*(Signature)*

Ковалев С.В.  
Меженев А.И.