


**СХЕМА ПЛАНИРОВОЧНОЙ СТРУКТУРЫ
ГЕНЕРАЛЬНОГО ПЛАНА д. СТЕПОК
ЭЛИТОВСКОГО СЕЛЬСКОГО ПОСЕЛЕНИЯ
МОСКАЛЕНСКОГО РАЙОНА ОМСКОЙ ОБЛАСТИ**

**СХЕМА
МОСКАЛЕНСКОГО РАЙОНА**

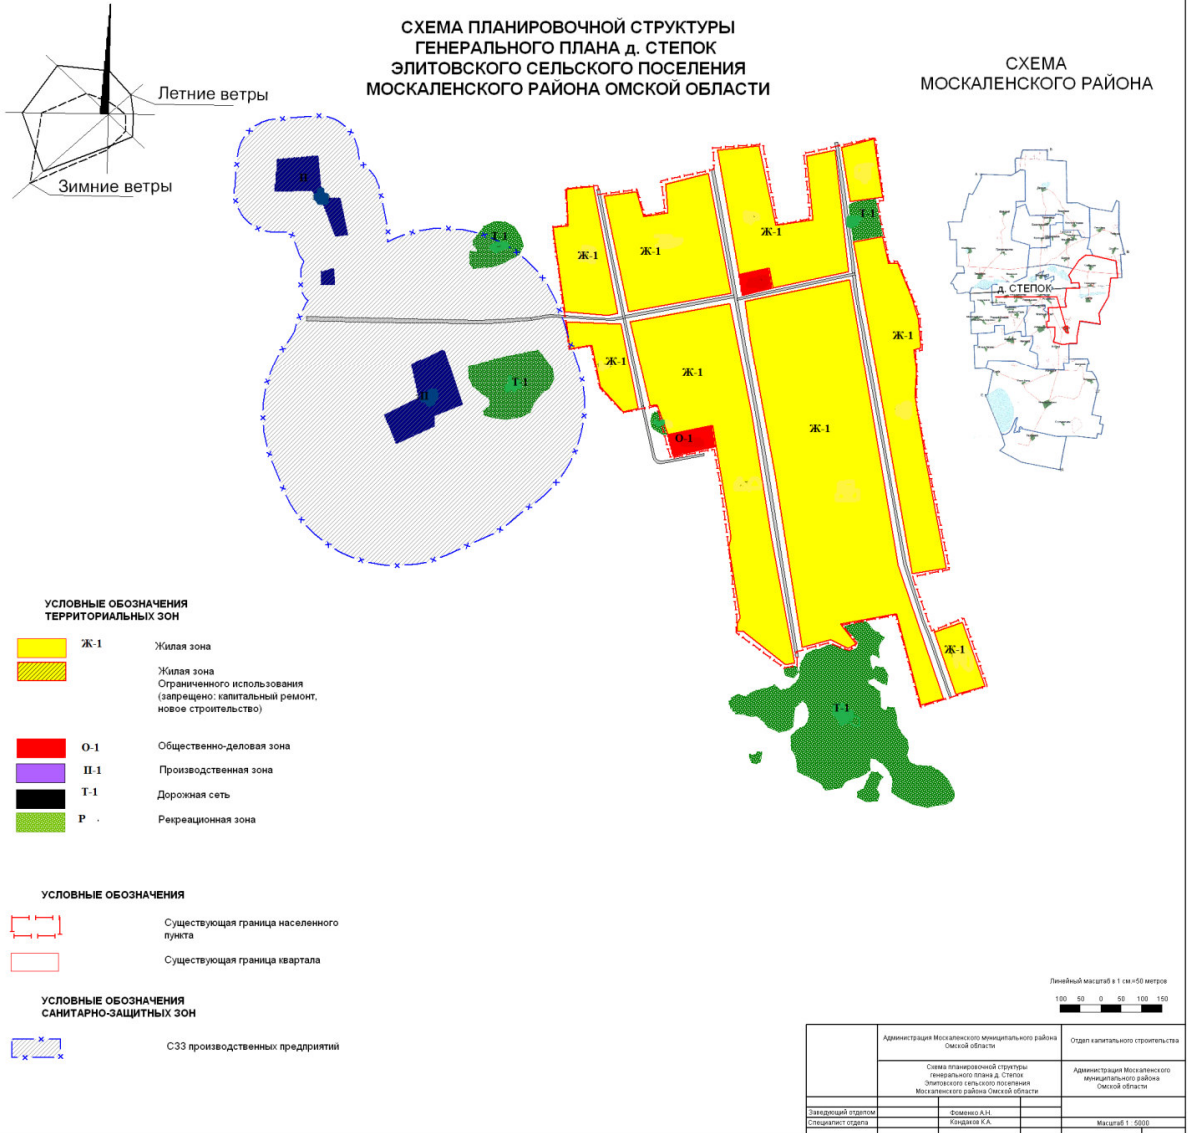

	Администрация Москаленского муниципального района Омской области	Отдел капитального строительства
	Схема планировочной структуры генерального плана д. Степок Элитовского сельского поселения Москаленского района Омской области	Администрация Москаленского муниципального района Омской области
Заведующий отделом	Евдокимо А.Н.	
Специалист отдела	Клишова К.А.	Масштаб 1 : 5000