

КАРТА ГРАДОСТРОИТЕЛЬНОГО ЗОНИРОВАНИЯ п. ПОМУРИНО ЭЛИТОВСКОГО СЕЛЬСКОГО ПОСЕЛЕНИЯ МОСКАЛЕНСКОГО РАЙОНА ОМСКОЙ ОБЛАСТИ


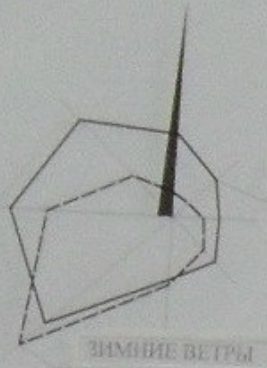


СХЕМА МОСКАЛЕНСКОГО РАЙОНА

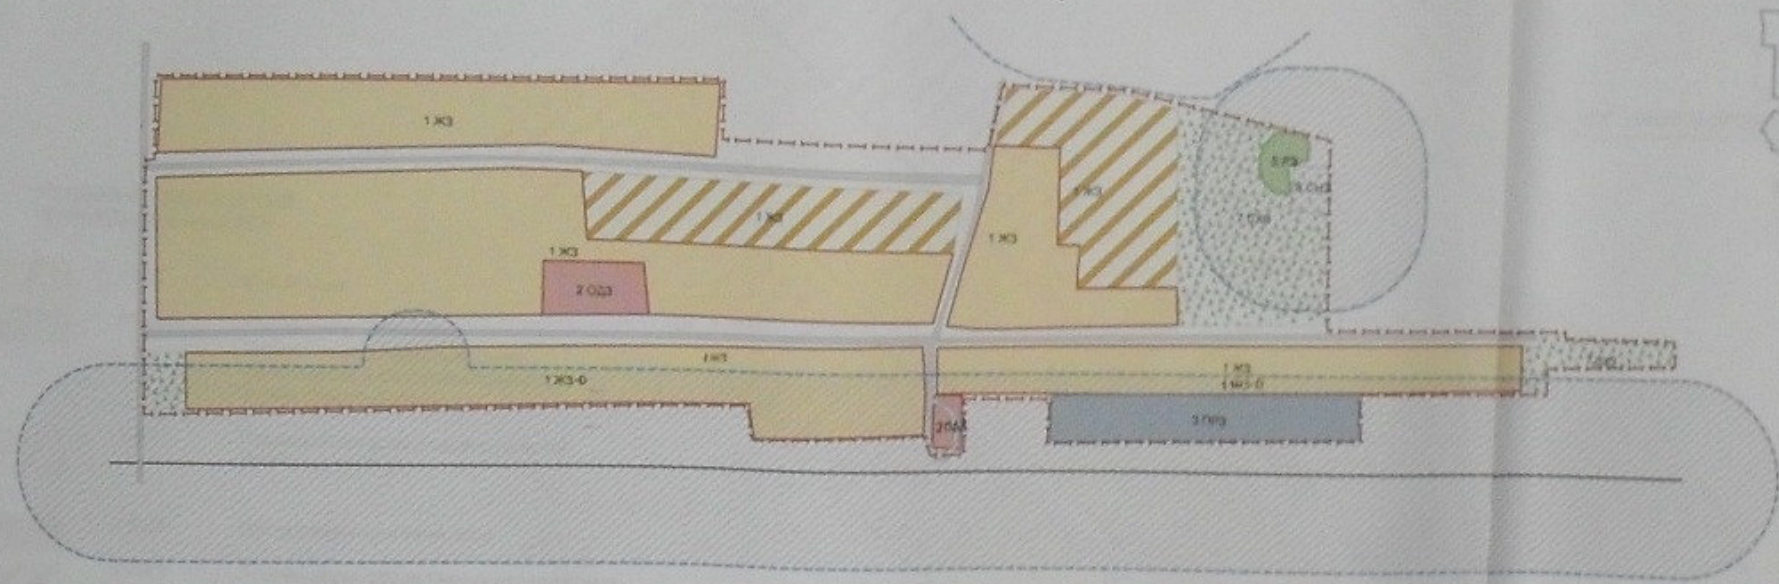

УСЛОВНЫЕ ОБОЗНАЧЕНИЯ ТЕРРИТОРИАЛЬНЫХ ЗОН

- 1 ЖЗ Жилая зона
- 1 ЖЗ-О Жилая зона Ограниченного использования (запрещено: капитальный ремонт, новое строительство)
- 1 ЖЗ Проектируемая зона жилой застройки
- 2 ОДЗ Общественно-деловая зона
- 3 ПРЗ Производственная зона
- 5 ТЗ Дорожная сеть
- 6 РЗ Рекреационная зона
- 7 СХЗ Зона сельскохозяйственного использования
- 8 СНЗ Зона специального назначения

- Существующая граница населенного пункта
- Существующая граница квартала

УСЛОВНЫЕ ОБОЗНАЧЕНИЯ САНИТАРНО-ЗАЩИТНЫХ ЗОН

- СЗЗ производственных предприятий

УТВЕРЖДЕНО:

Решением Совета Элитовского сельского поселения от _____ № _____

СОГЛАСОВАНО:

Глава Москаленского муниципального района _____

Глава Элитовского сельского поселения _____

Н.С. Домосканов

В.И. Мосур

Н.С. Домосканов

Начальник управления архитектуры и градостроительства департамента строительного комплекса и архитектуры Министерства строительства и жилищно-коммунального комплекса Омской области

А.А. Виноградов
21.05.2021

Первый заместитель Главы Москаленского муниципального района _____

Заместитель Главы, председатель комитета по экономической политике и управлению имуществом Москаленского муниципального района _____


Г.М. Алевин

Начальник отдела капитального строительства администрации Москаленского муниципального района _____

А.Н. Фоменко

Начальник территориального отдела №8 Управления Роснедвижимости по Омской области _____

Е.А. Дель

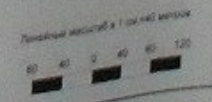

Администрация Москаленского муниципального района Омской области	Отдел капитального строительства
Карта градостроительного зонирования п. Помурино Элитовского сельского поселения Москаленского района Омской области	Администрация Москаленского муниципального района Омской области
Начальник отдела	Иванов А.И.
Специальный отдел	Колесова Е.А.
	Иванов Г.И.