Согласовано
Глава Новоцарицынской
сельской администрации
_____ Шакпутова С. Х.

Утверждаю
Главный инженер
ООО «Тепловая компания 1"
_____ Чувыров В. Н.

СХЕМА
ТЕПЛОВЫХ СЕТЕЙ КОТЕЛЬНОЙ № 16

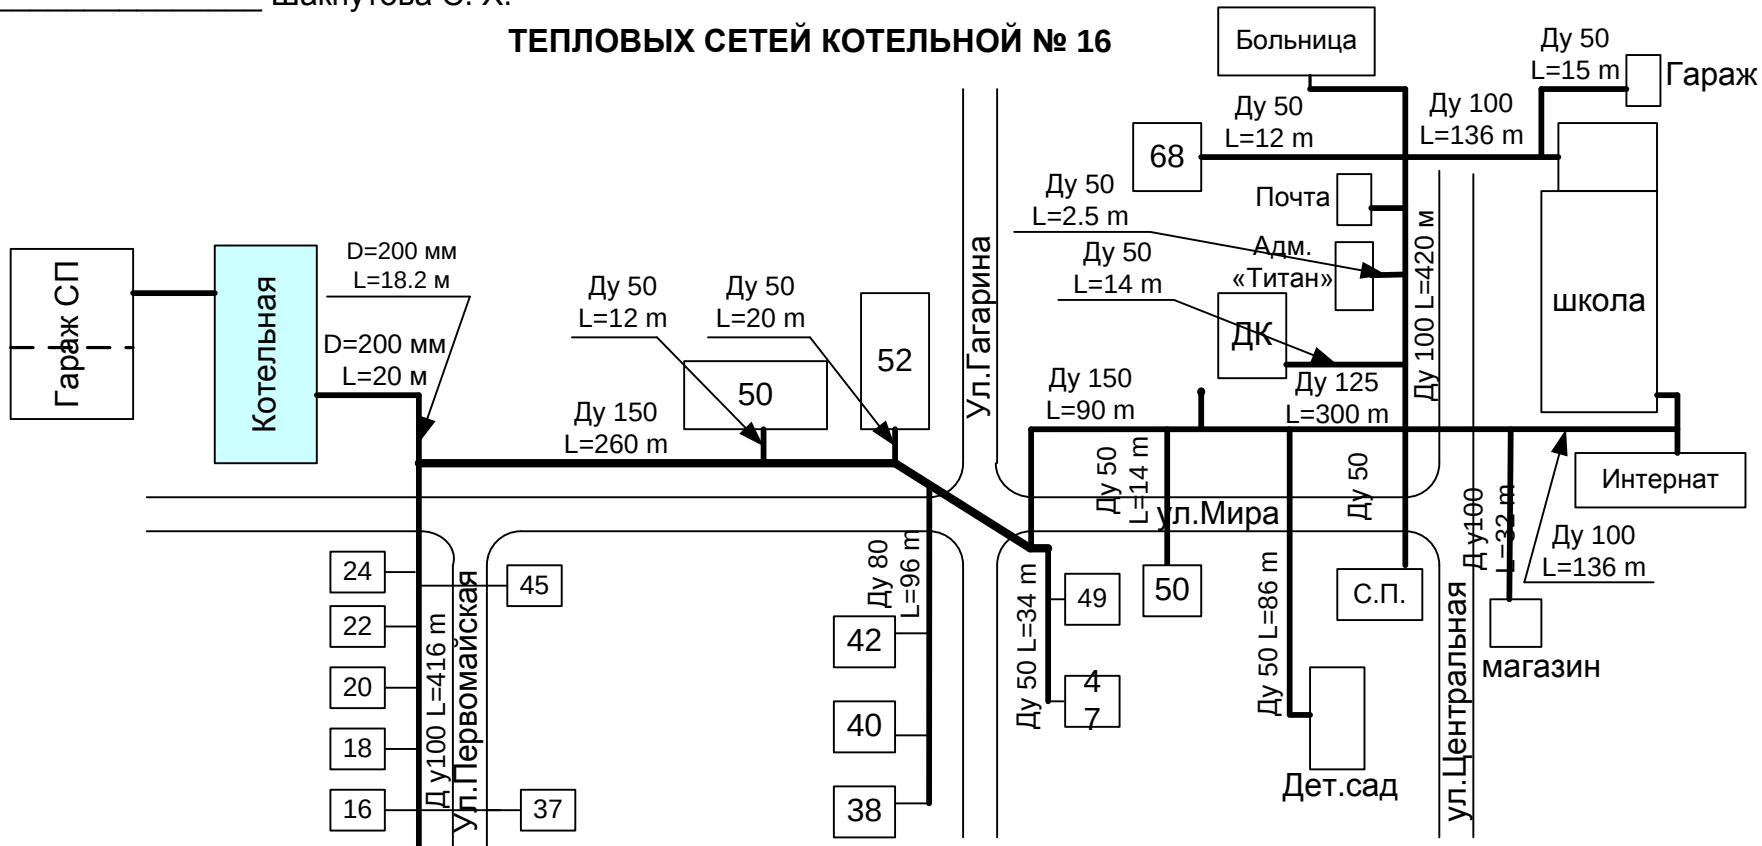

Диаметр, мм	Длина, м
Ду 219	38.2
Ду 159	450
Ду 133	300
Ду 108	1129
Ду 57	96
Ду 49	328
Итого	2341.2